


LAB 5 SITE PLAN

SCALE: 1’=50’-0”

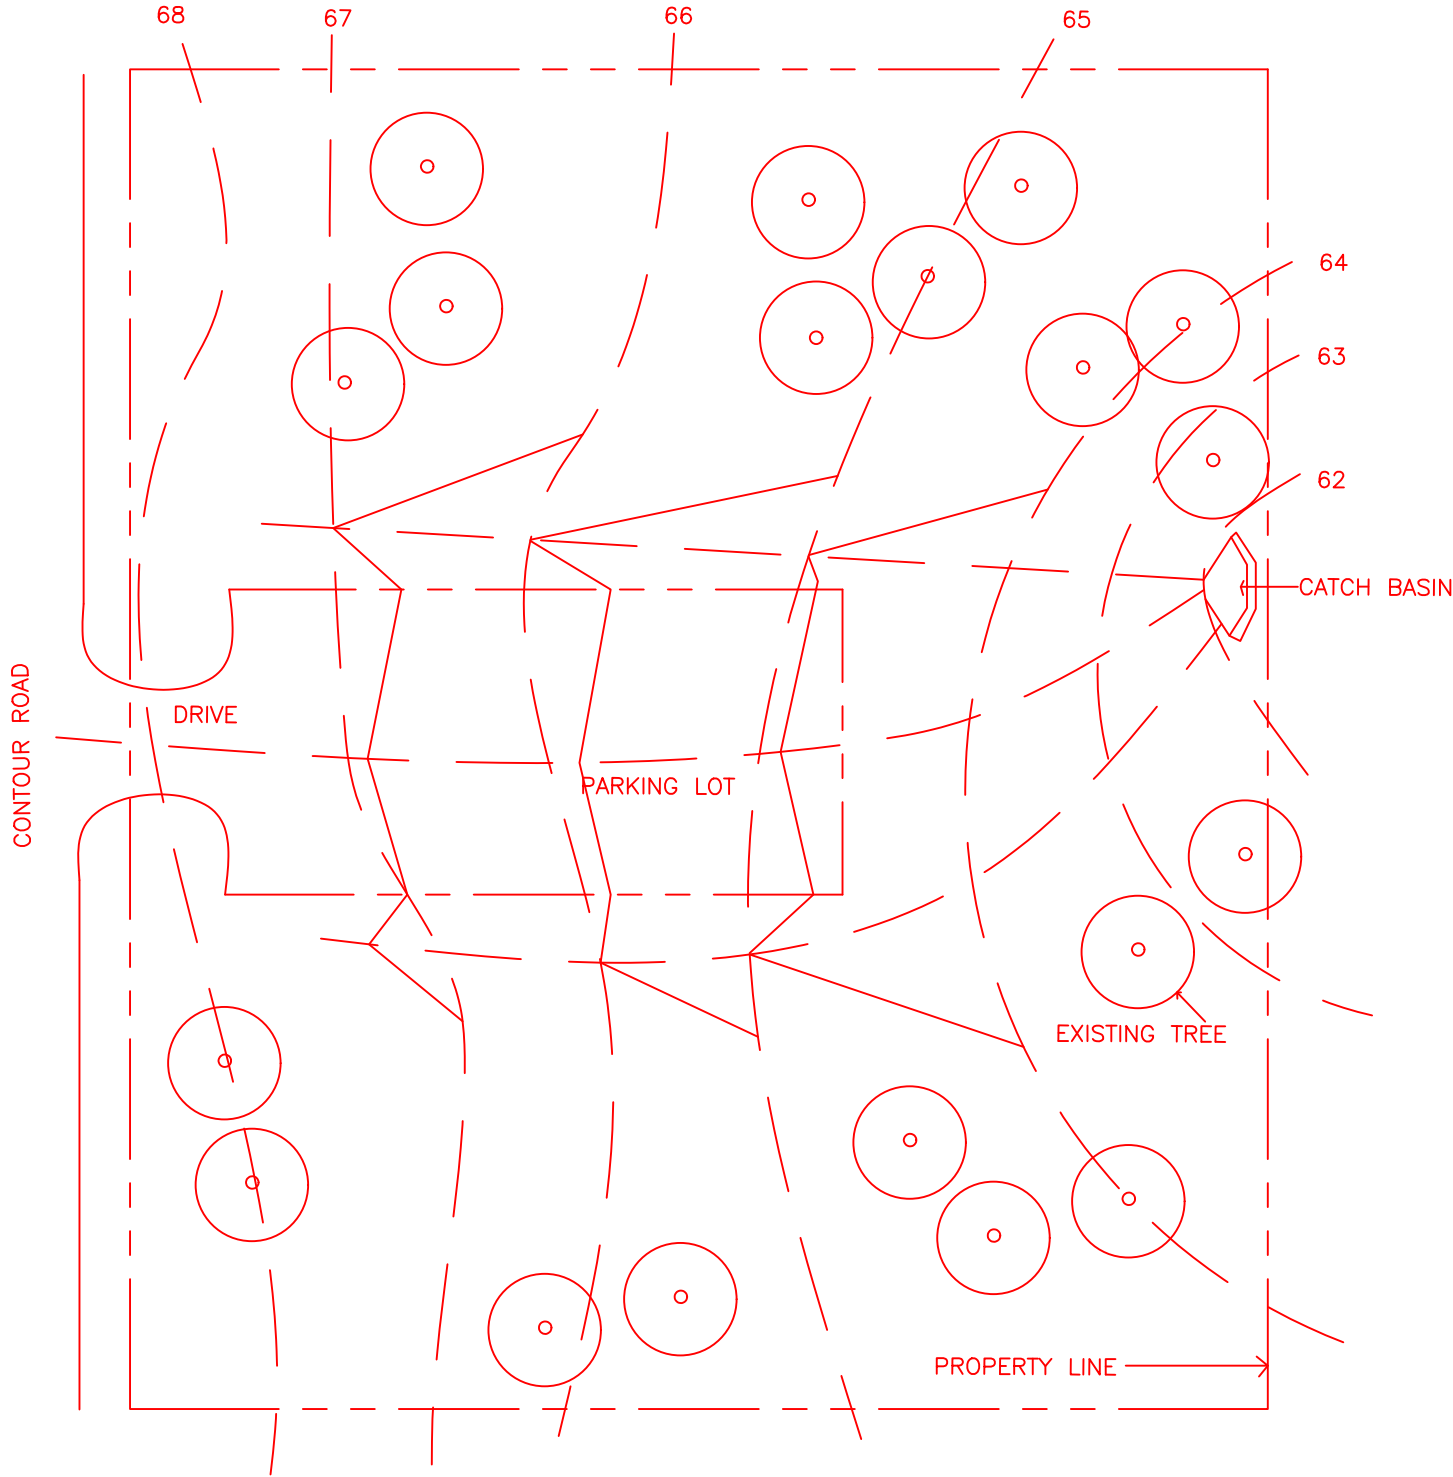

SITE DESIGN  
LAB 5

10/07/19

Farheen Hyder

VIGNETTE SITE GRADING

SITE DESIGN LAB 5